


ПРОЕКТ "ВНЕСЕНИЕ ИЗМЕНЕНИЙ В "ПРАВИЛА ЗЕМЛЕПОЛЬЗОВАНИЯ И ЗАСТРОЙКИ ТЕРРИТОРИИ (ЧАСТИ ТЕРРИТОРИИ) ГОРОДСКОГО ОКРУГА ЭЛЕКТРОГОРСК МОСКОВСКОЙ ОБЛАСТИ"

КАРТА ГРАДОСТРОИТЕЛЬНОГО ЗОНИРОВАНИЯ С ОТОБРАЖЕНИЕМ ГРАНИЦ НАСЕЛЕННЫХ ПУНКТОВ, ВХОДЯЩИХ В СОСТАВ ПОСЕЛЕНИЯ ГРАНИЦ ЗОН С ОСОБЫМИ УСЛОВИЯМИ ИСПОЛЬЗОВАНИЯ ТЕРРИТОРИЙ, ГРАНИЦ ТЕРРИТОРИЙ ОБЪЕКТОВ КУЛЬТУРНОГО НАСЛЕДИЯ И ГРАНИЦ ТЕРРИТОРИЙ ИСТОРИЧЕСКИХ ПОСЕЛЕНИЙ

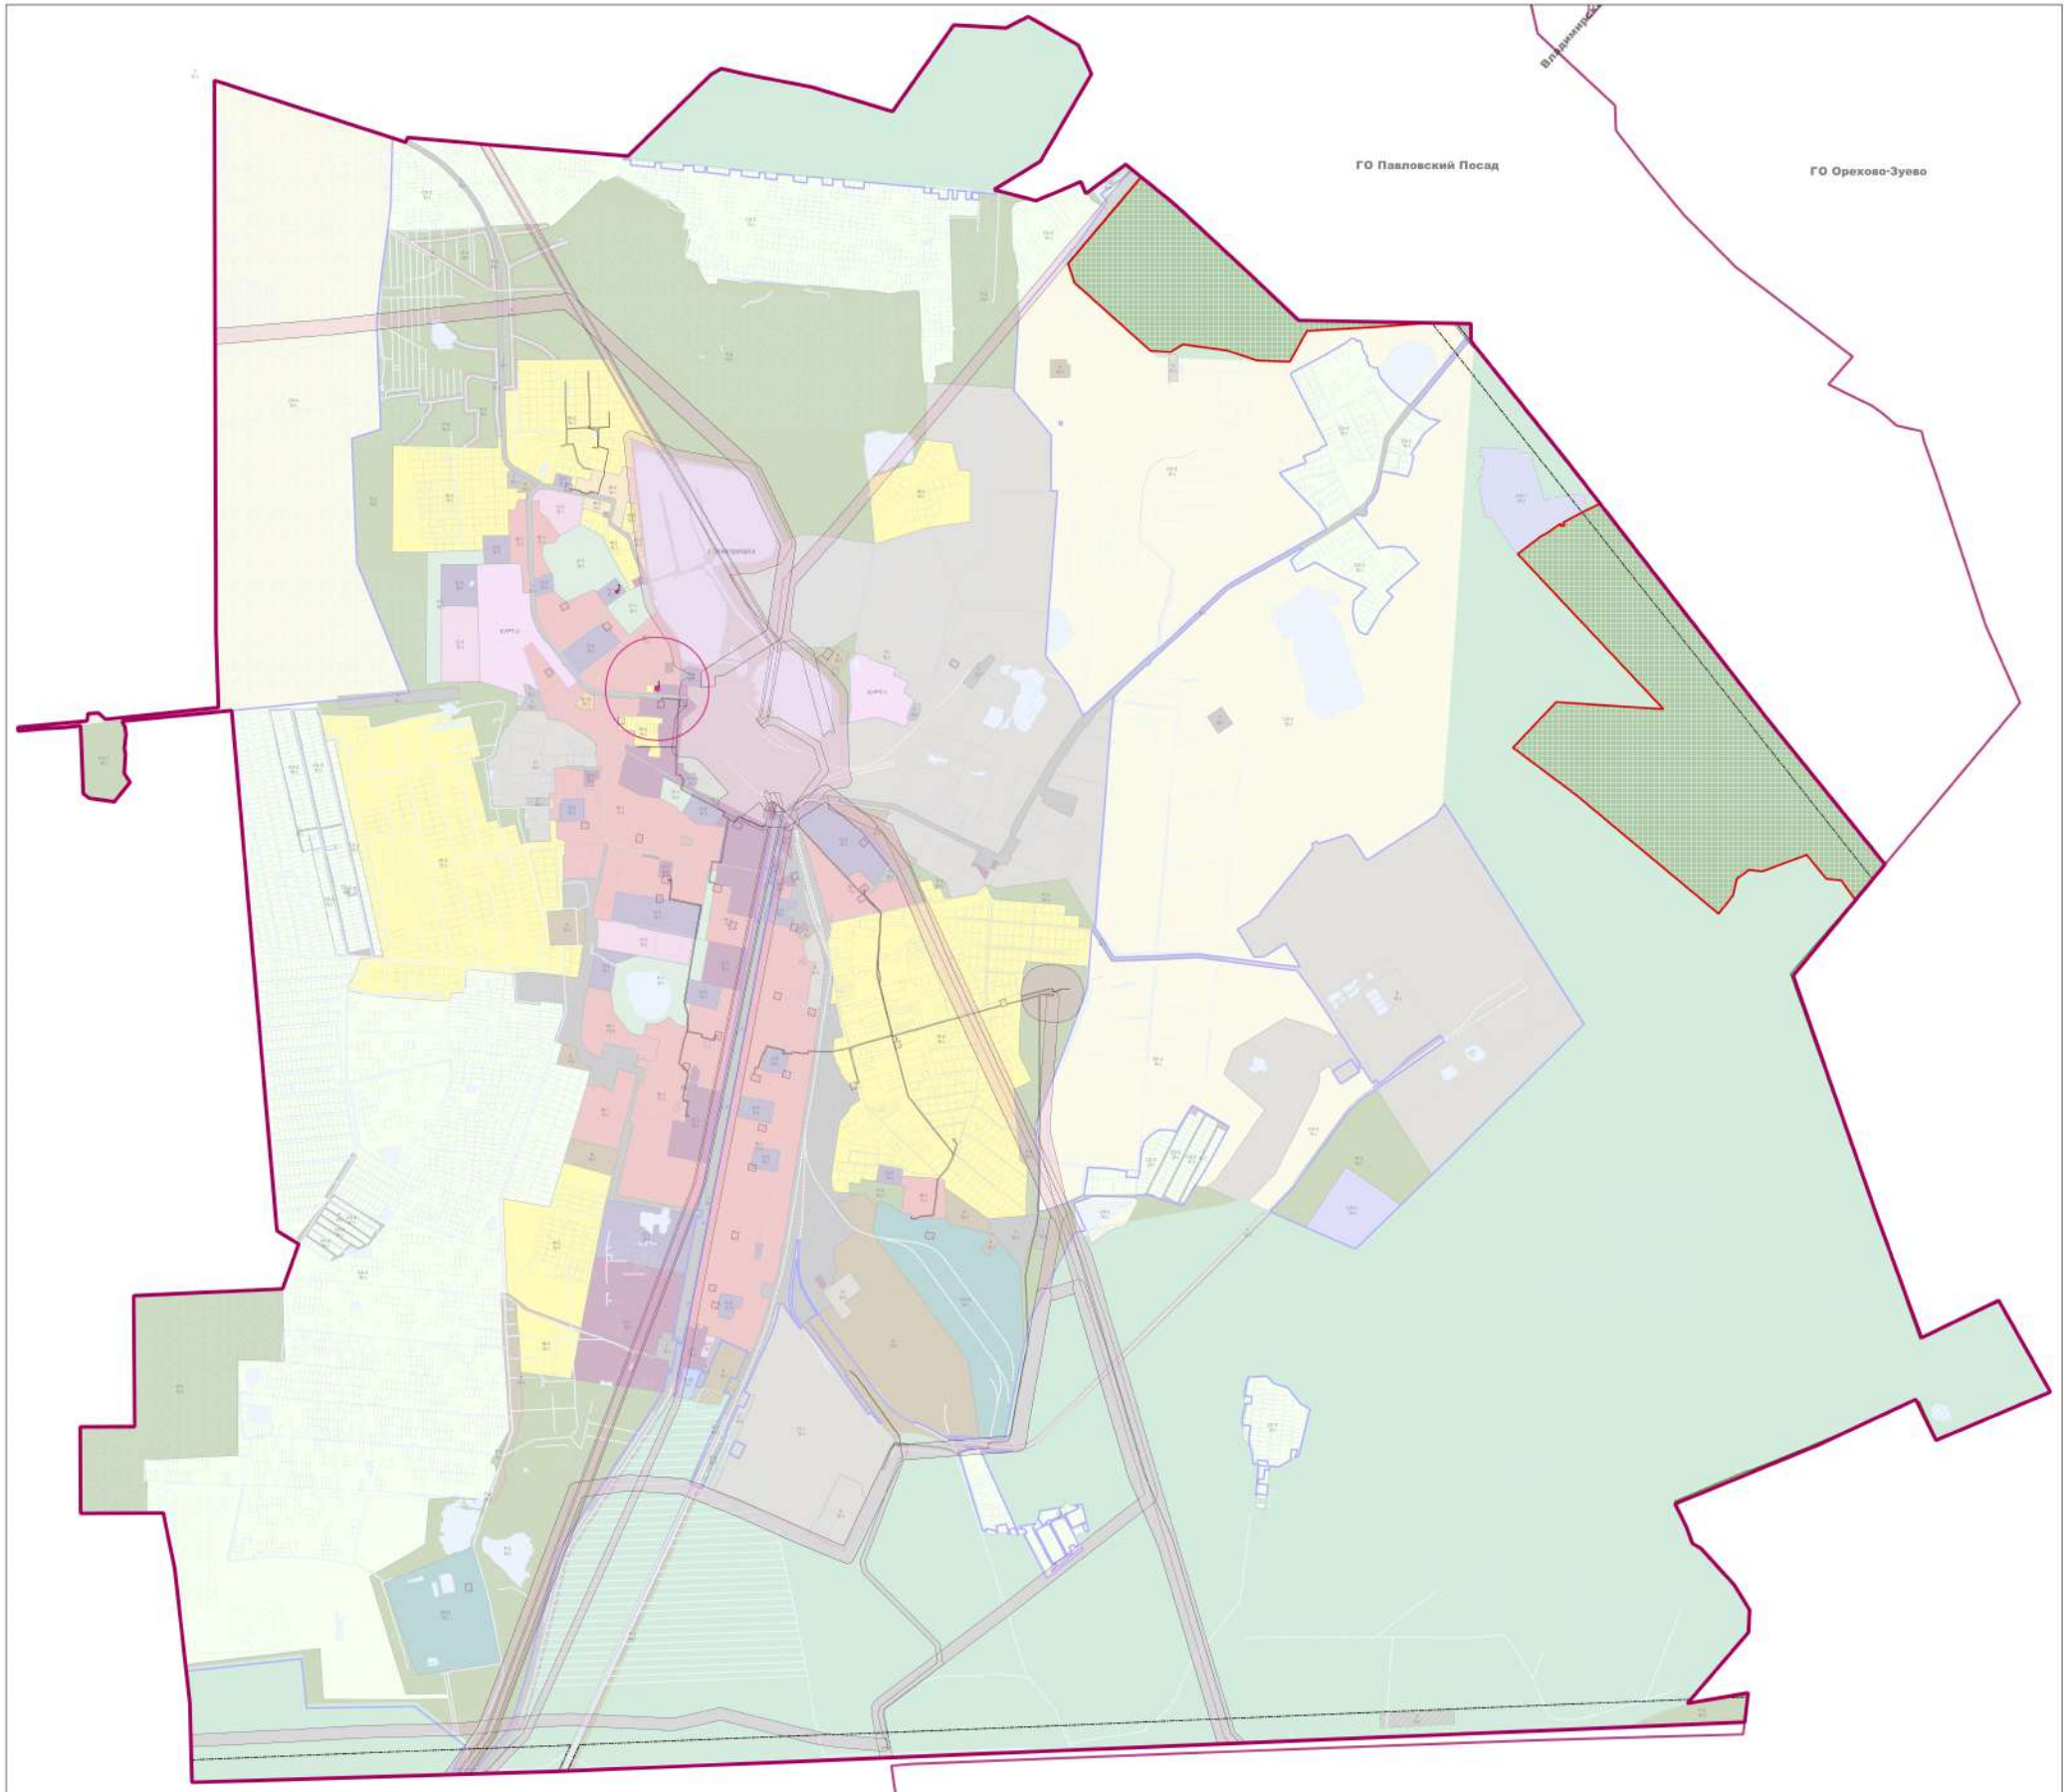

Условные обозначения:

- Границы**
- Муниципальных районов, городских округов
 - Земельных участков (по данным ЕГРН)
 - Территориальных зон
 - Подзон
- Территории**
- Земли покрытые поверхностными водами
 - Леса
 - Пересечение государственного лесного реестра и Единого государственного реестра недвижимости (при наличии Акта об изменении документированной информации государственного лесного реестра, утвержденного Комитетом лесного хозяйства Московской области, или предоставлении Комитетом лесного хозяйства Московской области информации, что земельный участок не пересекает границы государственного лесного фонда, или судебного акта, вступившего в законную силу, в отношении земельного участка, расположенного на территории пересечения сведений государственного лесного реестра со сведениями Единого государственного реестра недвижимости, применяются градостроительные регламенты соответствующей территориальной зоны).
- Территориальные зоны**
- КУРТ - Зона осуществления деятельности по комплексному и устойчивому развитию территории
 - Ж-1 - Зона многоквартирной жилой застройки
 - Ж-1а - Зона специализированной многоквартирной жилой застройки
 - Ж-2 - Зона застройки индивидуальными жилыми домами
 - Ж-3 - Зона смешанной малоэтажной жилой застройки
 - О-1 - Многофункциональная общественно-деловая зона
 - О-2 - Специализированная общественно-деловая зона
 - О-2Б - Зона обслуживания жилой застройки
 - О-3 - Зона объектов финансовой культуры и массового спорта
 - К - Коммунальная зона
 - П - Производственная зона
 - П-1 - Специализированная производственная зона
 - Т - Зона транспортной инфраструктуры
 - Р-1 - Зона парков
 - Р-2 - Природно-рекреационная зона
 - Р-2.1 - Зона рекреативного полигона ТБО
 - СП-1 - Зона мест погребения
 - СП-3 - Зона много специального назначения
 - СХ-2 - Зона, предназначенная для ведения садоводства
 - СХ-3 - Зона сельскохозяйственного производства
- ООПТ**
- Территория особо охраняемого природного объекта
- Объекты культурного наследия**
- Объекты культурного назначения
- Границы территорий и зон охраны ОКН**
- Защитная зона
 - Не утвержденная граница территории ОКН
- Зоны с особыми условиями использования территорий**
- Придорожная полоса (по сведениям ЕГРН)
 - Охранная зона инженерных коммуникаций (по сведениям ЕГРН)
 - Зеленая зона (по сведениям ЕГРН)

- О-1 - Виды территориальных зон
- 3 - Предельное количество этажей
- (1) - Предельная высота (в метрах)

Экспликация объектов культурного наследия

№№	Наименование	Вид	Категория
1	Здание дома, в котором в 1912 - 1914 гг. жил инженер-классик Роберт Здуравин и бывшая Крижанинская Гроб Максимилиановна и Красин Леонид Борисович	Памятник истории	Республиканского значения
2	Дом культуры, 1934 г., архитекторы братья Веснины	Памятник архитектуры	Высший

Должность	ИИО	Подпись	Дата	Государственный контракт от 23.10.2016 №103-2016/016
Исполнитель	О.В. Мельникова			Московская область, городской округ Электрогорск
Исполнитель	А.А. Давыдова			
Исполнитель	П.С. Востриков			Рисунки: "Правила землепользования и застройки территории городского округа Электрогорск Московской области"
Исполнитель	Д.А. Павлова			
Исполнитель	А.С. Рязанов			Страна
				Лист
				Листов
				2
				2

